



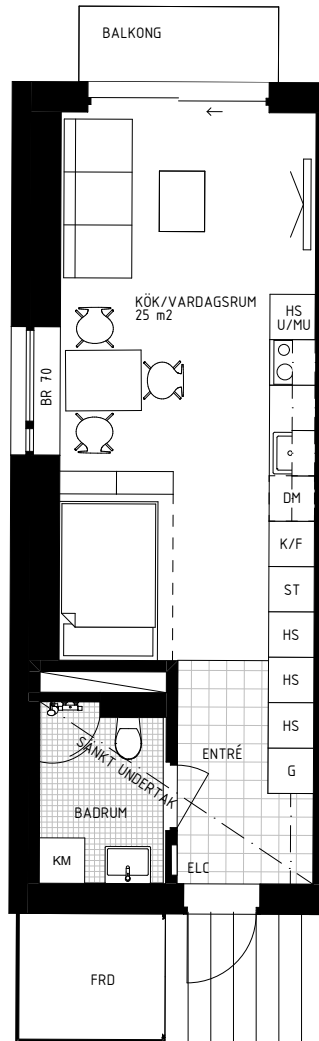

SUNDSKANALEN

LILLSKÄR

1 RoK 34 KVM
PLAN 5
Magasinsgatan 23E LGH 1401

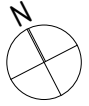


RUMSHÖJD: 2,5 METER

INKLÄDNADER FÖR VENTILATION I TAK
INGÅR EJ PÅ BOFAKTABLAD



RADIATORER/KONVEKTORER SYNS EJ PÅ
BOFAKTABLAD.

SKALA 1:100 - METER

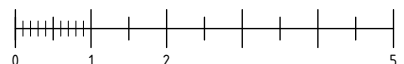

YTANGIVELSER ÄR UNGEFÄRLIGA OCH INKL. INNERVÄGGAR. MED RESERVATION FÖR EVENTUELLA ÄNDRINGAR.
DATUM: 2021-10-20

- | | | | | | |
|-----------|---|--------------------------------------|---|------------------------|--------------------------|
| ST | STÄDSKÅP | K/F | KYL/FRYS | KLÄDSTÅNG
MED HYLLA | |
| H
U/MU | HÖGSKÅP MED INBYGGD
UGN OCH MIKROVÄGSUGN | KM | KOMBINERAD TVÄTTMASKIN
OCH TÖRKTUMLÄRE | ELK | EL OCH MEDIA
-CENTRAL |
| HS | HÖGSKÅP | BÄNKSIVA MED
UNDER- OCH ÖVERSKÅP | | TV | |
| L | LINNESKÅP | DISKHO INFÄLLD | | FRD | FÖRRÅD/
UTEPLATS |
| G | GARDEROB | INDUKTIONSHÅLL MED
SPISFLAKT ÖVER | | | |
| DM | DISKMASKIN | SÄNKT UNDER TAK | | | |

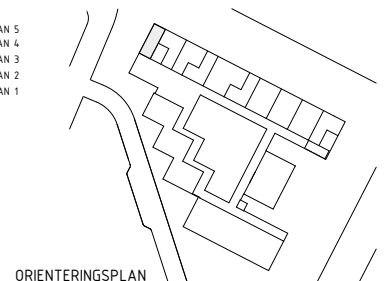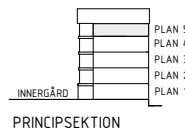

ORIENTERINGSPLAN