





SUNDSKANALEN

LILLSKÄR

2 RoK 55 KVM

PLAN 4

Magasinsgatan 23E LGH 1309

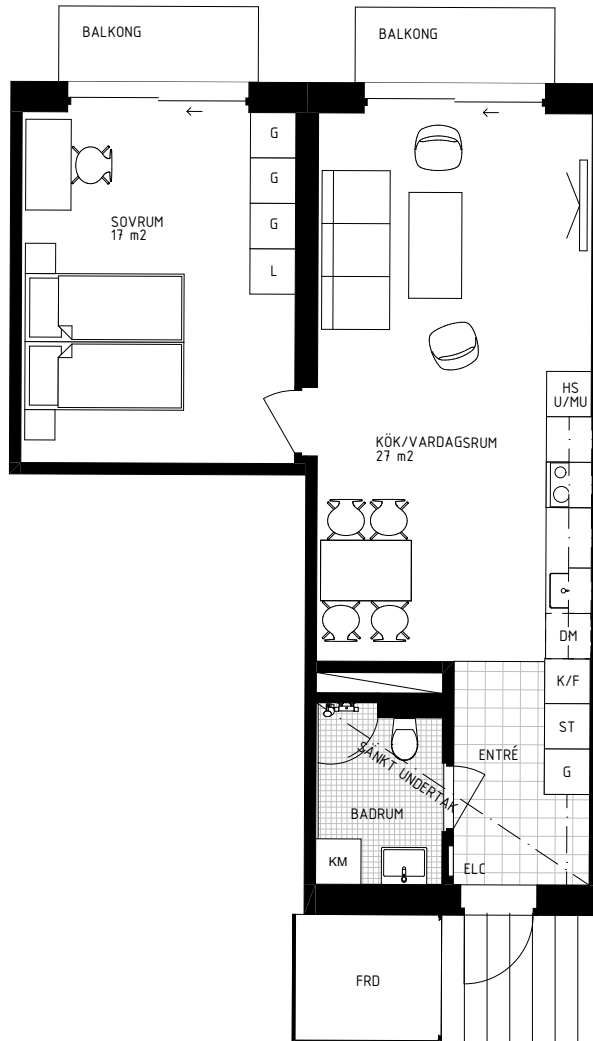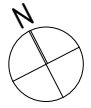


RUMSHÖJD: 2,5 METER

INKLÄDNADER FÖR VENTILATION I TAK
INGÅR EJ PÅ BOFAKTABLAD



RADIATORER/KONVEKTORER SYNS EJ PÅ
BOFAKTABLAD.

SKALA 1:100 - METER

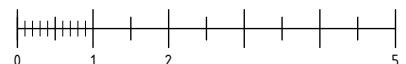

YTANGIVELSER ÄR UNGEFÄRLIGA OCH INKL. INNERVÄGGAR. MED RESERVATION FÖR EVENTUELLA ÄNDRINGAR.
DATUM: 2021-10-20

- | | | | | | |
|-----------|---|------|---|------------------------|--------------------------|
| ST | STÅDSKÅP | K/F | KYL/FRYS | KLÄDSTÅNG
MED HYLLA | |
| H
U/MU | HÖGSKÅP MED INBYGGD
UGN OCH MIKROVÄGSUGN | KM | KOMBINERAD TVÄTTMASKIN
OCH TÖRKTUMLARE | ELC | EL OCH MEDIA
-CENTRAL |
| HS | HÖGSKÅP | I | BÄNKSIVA MED
UNDER- OCH ÖVERSKÅP | TV | |
| L | LINNESKÅP | D | DISKHO INFÄLLD | FRD | FÖRRÅD/
UTEPLATS |
| G | GARDEROB | I/O | INDUKTIONSHÄLL MED
SPISFLÄKT ÖVER | | |
| DM | DISKMASKIN | SÄNK | SÄNK UNDERTAK | | |

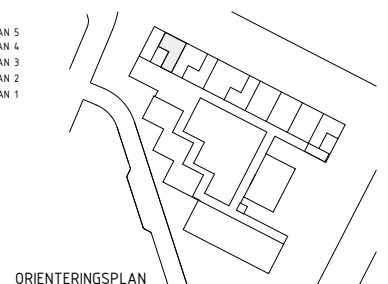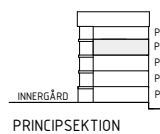

ORIENTERINGSPLAN