





SUNDSKANALEN

LILLSKÄR

3 RoK 77 KVM

PLAN 2

Mala Benetts gränd 5 LGH 1116

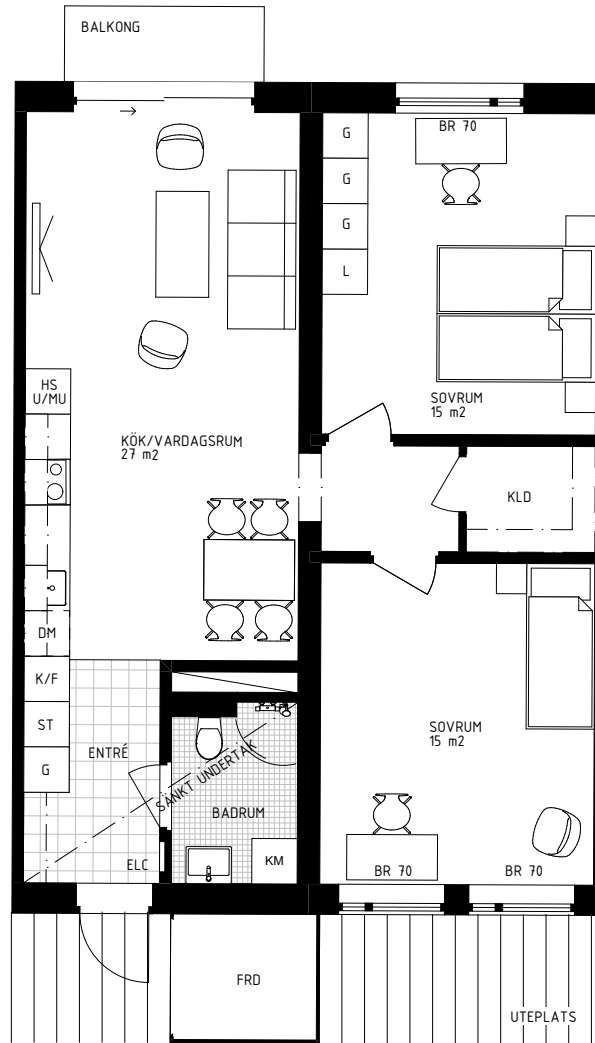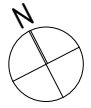


RUMSHÖJD: 2,5 METER

INKLÄDNADER FÖR VENTILATION I TAK
INGÅR EJ PÅ BOFAKTABLAD



RADIATORER/KONVEKTORER SYNS EJ PÅ
BOFAKTABLAD.

SKALA 1:100 - METER

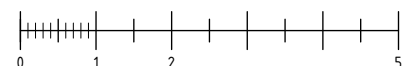

YTANGIVELSER ÄR UNGEFÄRLIGA OCH INKL. INNERVÄGGAR. MED RESERVATION FÖR EVENTUELLA ÄNDRINGAR.
DATUM: 2021-10-20

- | | | |
|---|---|--------------------------|
| STÄDSKÅP | KYL/FRYS | KLÄDSTÅNG
MED HYLLA |
| HÖGSKÅP MED INBYGGD
UGN OCH MIKROVÄGSUGN | KOMBINERAD TVÄTTMASKIN
OCH TÖRKTUMLÄRE | EL OCH MEDIA
-CENTRAL |
| HÖGSKÅP | BÄNKSIVA MED
UNDER- OCH ÖVERSKÅP | TV |
| LINNESKÅP | DISKHO INFÄLLD | FÖRRÅD/
UTEPLATS |
| GARDEROB | INDUKTIONSHÅLL MED
SPISFLÄKT ÖVER | |
| DISKMASKIN | SÄNK UNDERTAK | |

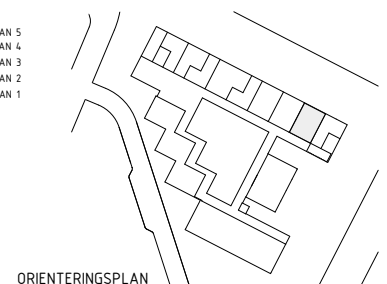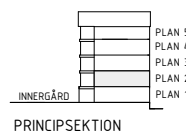

ORIENTERINGSPLAN