





SUNDSKANALEN

LILLSKÄR

3 RoK 77 KVM

PLAN 1

LGH Mala Benetts gränd 3G

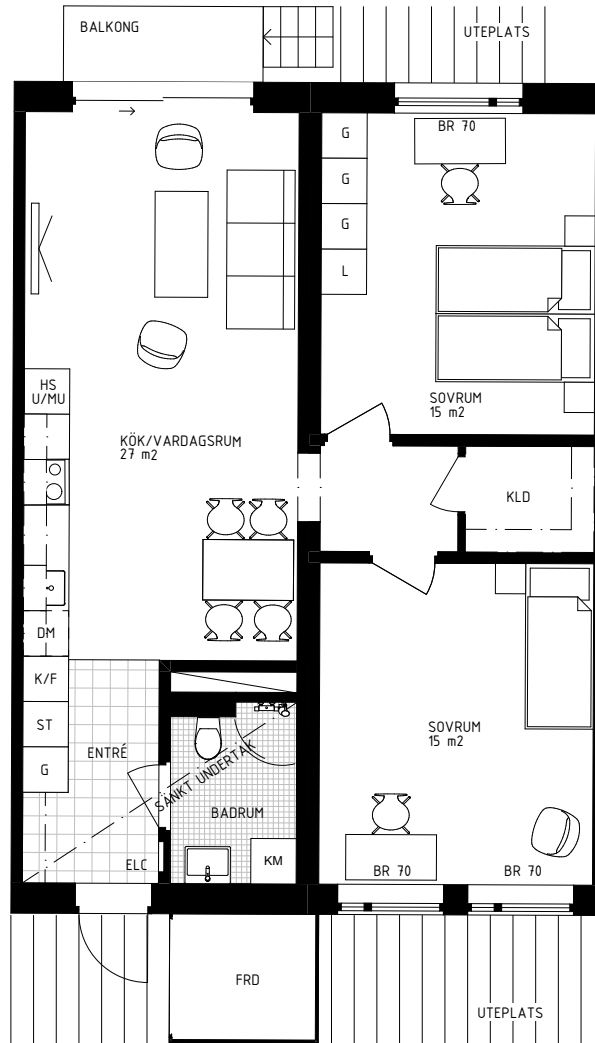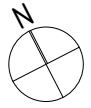


RUMSHÖJD: 2,5 METER

INKLÄDNADER FÖR VENTILATION I TAK
INGÅR EJ PÅ BOFAKTABLAD

RADIATORER/KONVEKTORER SYNS EJ PÅ
BOFAKTABLAD.

SKALA 1:100 - METER

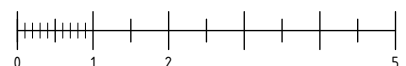


YTANGIVELSER ÄR UNGEFÄRLIGA OCH INKL. INNERVÄGGAR. MED RESERVATION FÖR EVENTUELLA ÄNDRINGAR.
DATUM: 2021-10-20

- STÄDSKÅP
- HÖGSKÅP MED INBYGGD UGN OCH MIKROVÄGSUGN
- HÖGSKÅP
- LINNESKÅP
- GARDEROB
- DISKMASKIN

- KYL/FRYS
- KOMBINERAD TVÄTTMASKIN OCH TÖRKTUMLÄRE
- BÄNKSIVA MED UNDER- OCH ÖVERSKÅP
- DISKHO INFÄLLD
- INDUKTIONSHÅLL MED SPISFLÄKT ÖVER
- SÄNKT UNDER-TAK

- KLÄDSTÅNG MED HYLLA
- EL OCH MEDIA-CENTRAL
- TV
- FÖRRÅD/UTEPLATS

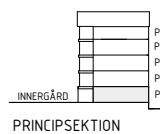

ORIENTERINGSPLAN

