





SUNDSKANALEN

LILLSKÄR

3 RoK 77 KVM

PLAN 3

Mala Benetts gränd 5 LGH 1214

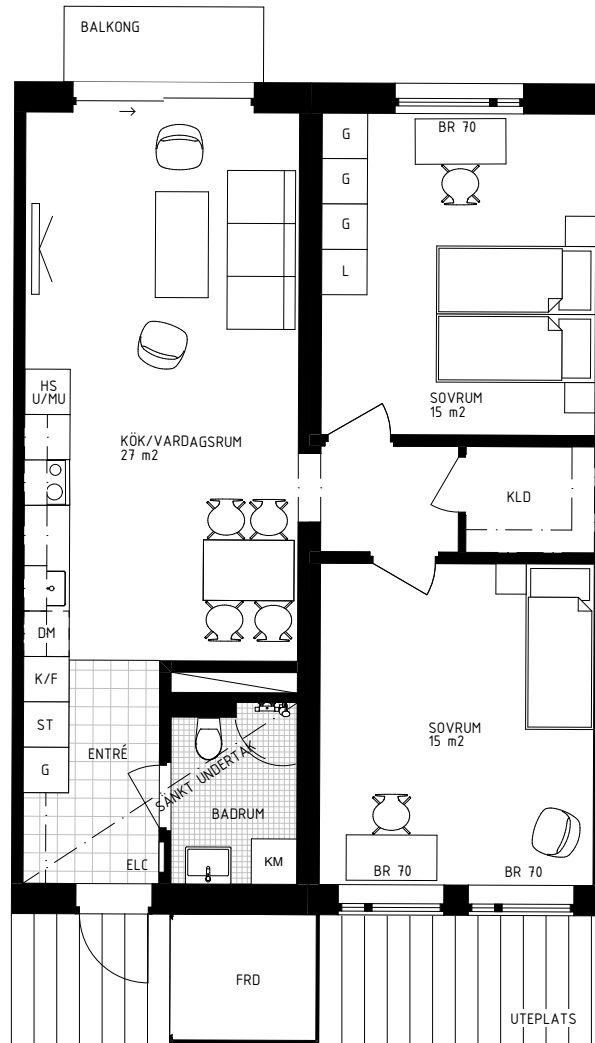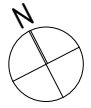


RUMSHÖJD: 2,5 METER

INKLÄDNADER FÖR VENTILATION I TAK
INGÅR EJ PÅ BOFAKTABLAD


RADIATORER/KONVEKTORER SYNS EJ PÅ
BOFAKTABLAD.

SKALA 1:100 - METER

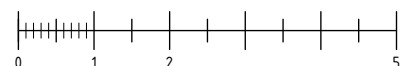

YTANGIVELSER ÄR UNGEFÄRLIGA OCH INKL. INNERVÄGGAR. MED RESERVATION FÖR EVENTUELLA ÄNDRINGAR.
DATUM: 2021-10-20

ST	STÄDSKÅP	K/F	KYL/FRYS	KLÄDSTÅNG MED HYLLA	
H U/MU	HÖGSKÅP MED INBYGGD UGN OCH MIKROVÄGSUGN	KM	KOMBINERAD TVÄTTMASKIN OCH TÖRKTUMLÄRE	ELC	EL OCH MEDIA -CENTRAL
HS	HÖGSKÅP	BÄNKSIVA MED UNDER- OCH ÖVERSKÅP		TV	
L	LINNESKÅP	DISKHO INFÄLLD		FRD	FÖRRÅD/ UTEPLATS
G	GARDEROB	INDUKTIONSHÅLL MED SPISFLÄKT ÖVER			
DM	DISKMASKIN	SÄNK UNDERTAK			

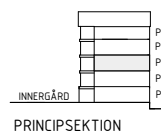

ORIENTERINGSPLAN

