





SUNDSKANALEN

LILLSKÄR

3 RoK 77 KVM

PLAN 1

LGH Mala Benetts gränd 3H

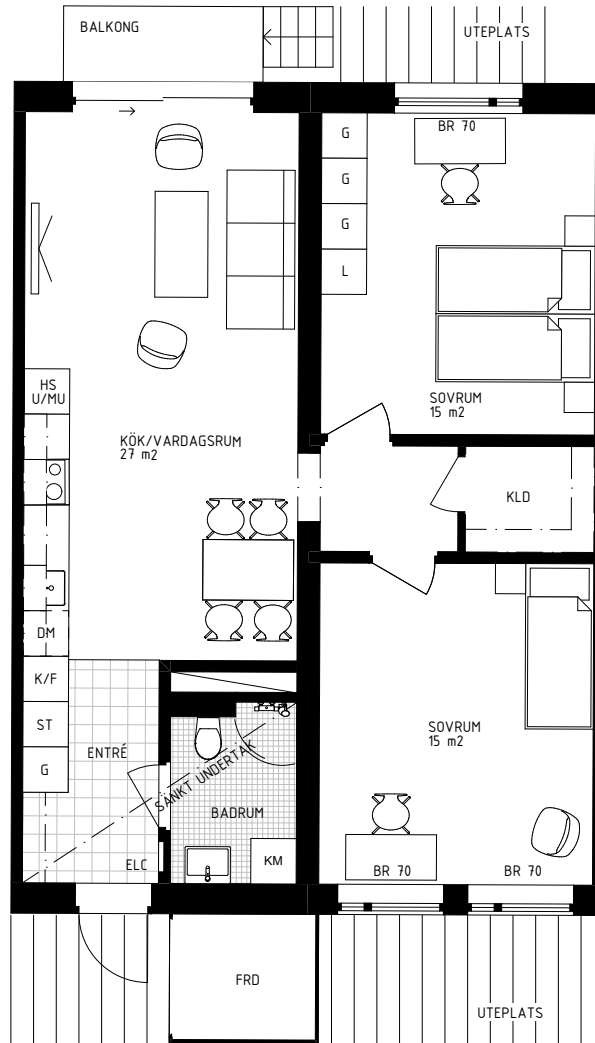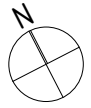


RUMSHÖJD: 2,5 METER

INKLÄDNADER FÖR VENTILATION I TAK
INGÅR EJ PÅ BOFAKTABLAD


RADIATORER/KONVEKTORER SYNS EJ PÅ
BOFAKTABLAD.

SKALA 1:100 - METER

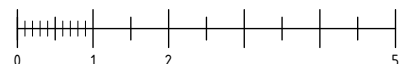

YTANGIVELSER ÄR UNGEFÄRLIGA OCH INKL. INNEVÄGGAR. MED RESERVATION FÖR EVENTUELLA ÄNDRINGAR.
DATUM: 2021-10-20

ST	STÄDSKÅP	K/F	KYL/FRYS	KLÄDSTÅNG MED HYLLA	
H U/MU	HÖGSKÅP MED INBYGGD UGN OCH MIKROVÄGSUGN	KM	KOMBINERAD TVÄTTMASKIN OCH TÖRKTUMLÄRE	ELC	EL OCH MEDIA -CENTRAL
HS	HÖGSKÅP	B	BÄNKSKIVA MED UNDER- OCH ÖVERSKÅP	TV	
L	LINNESKÅP	D	DISKHO INFÄLLD	FRD	FÖRRÅD/ UTEPLATS
G	GARDEROB	I	INDUKTIONSHÄLL MED SPISFLÄKT ÖVER		
DM	DISKMASKIN	S	SÄNKT UNDER-TAK		

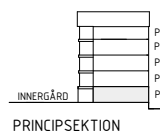

ORIENTERINGSPLAN

